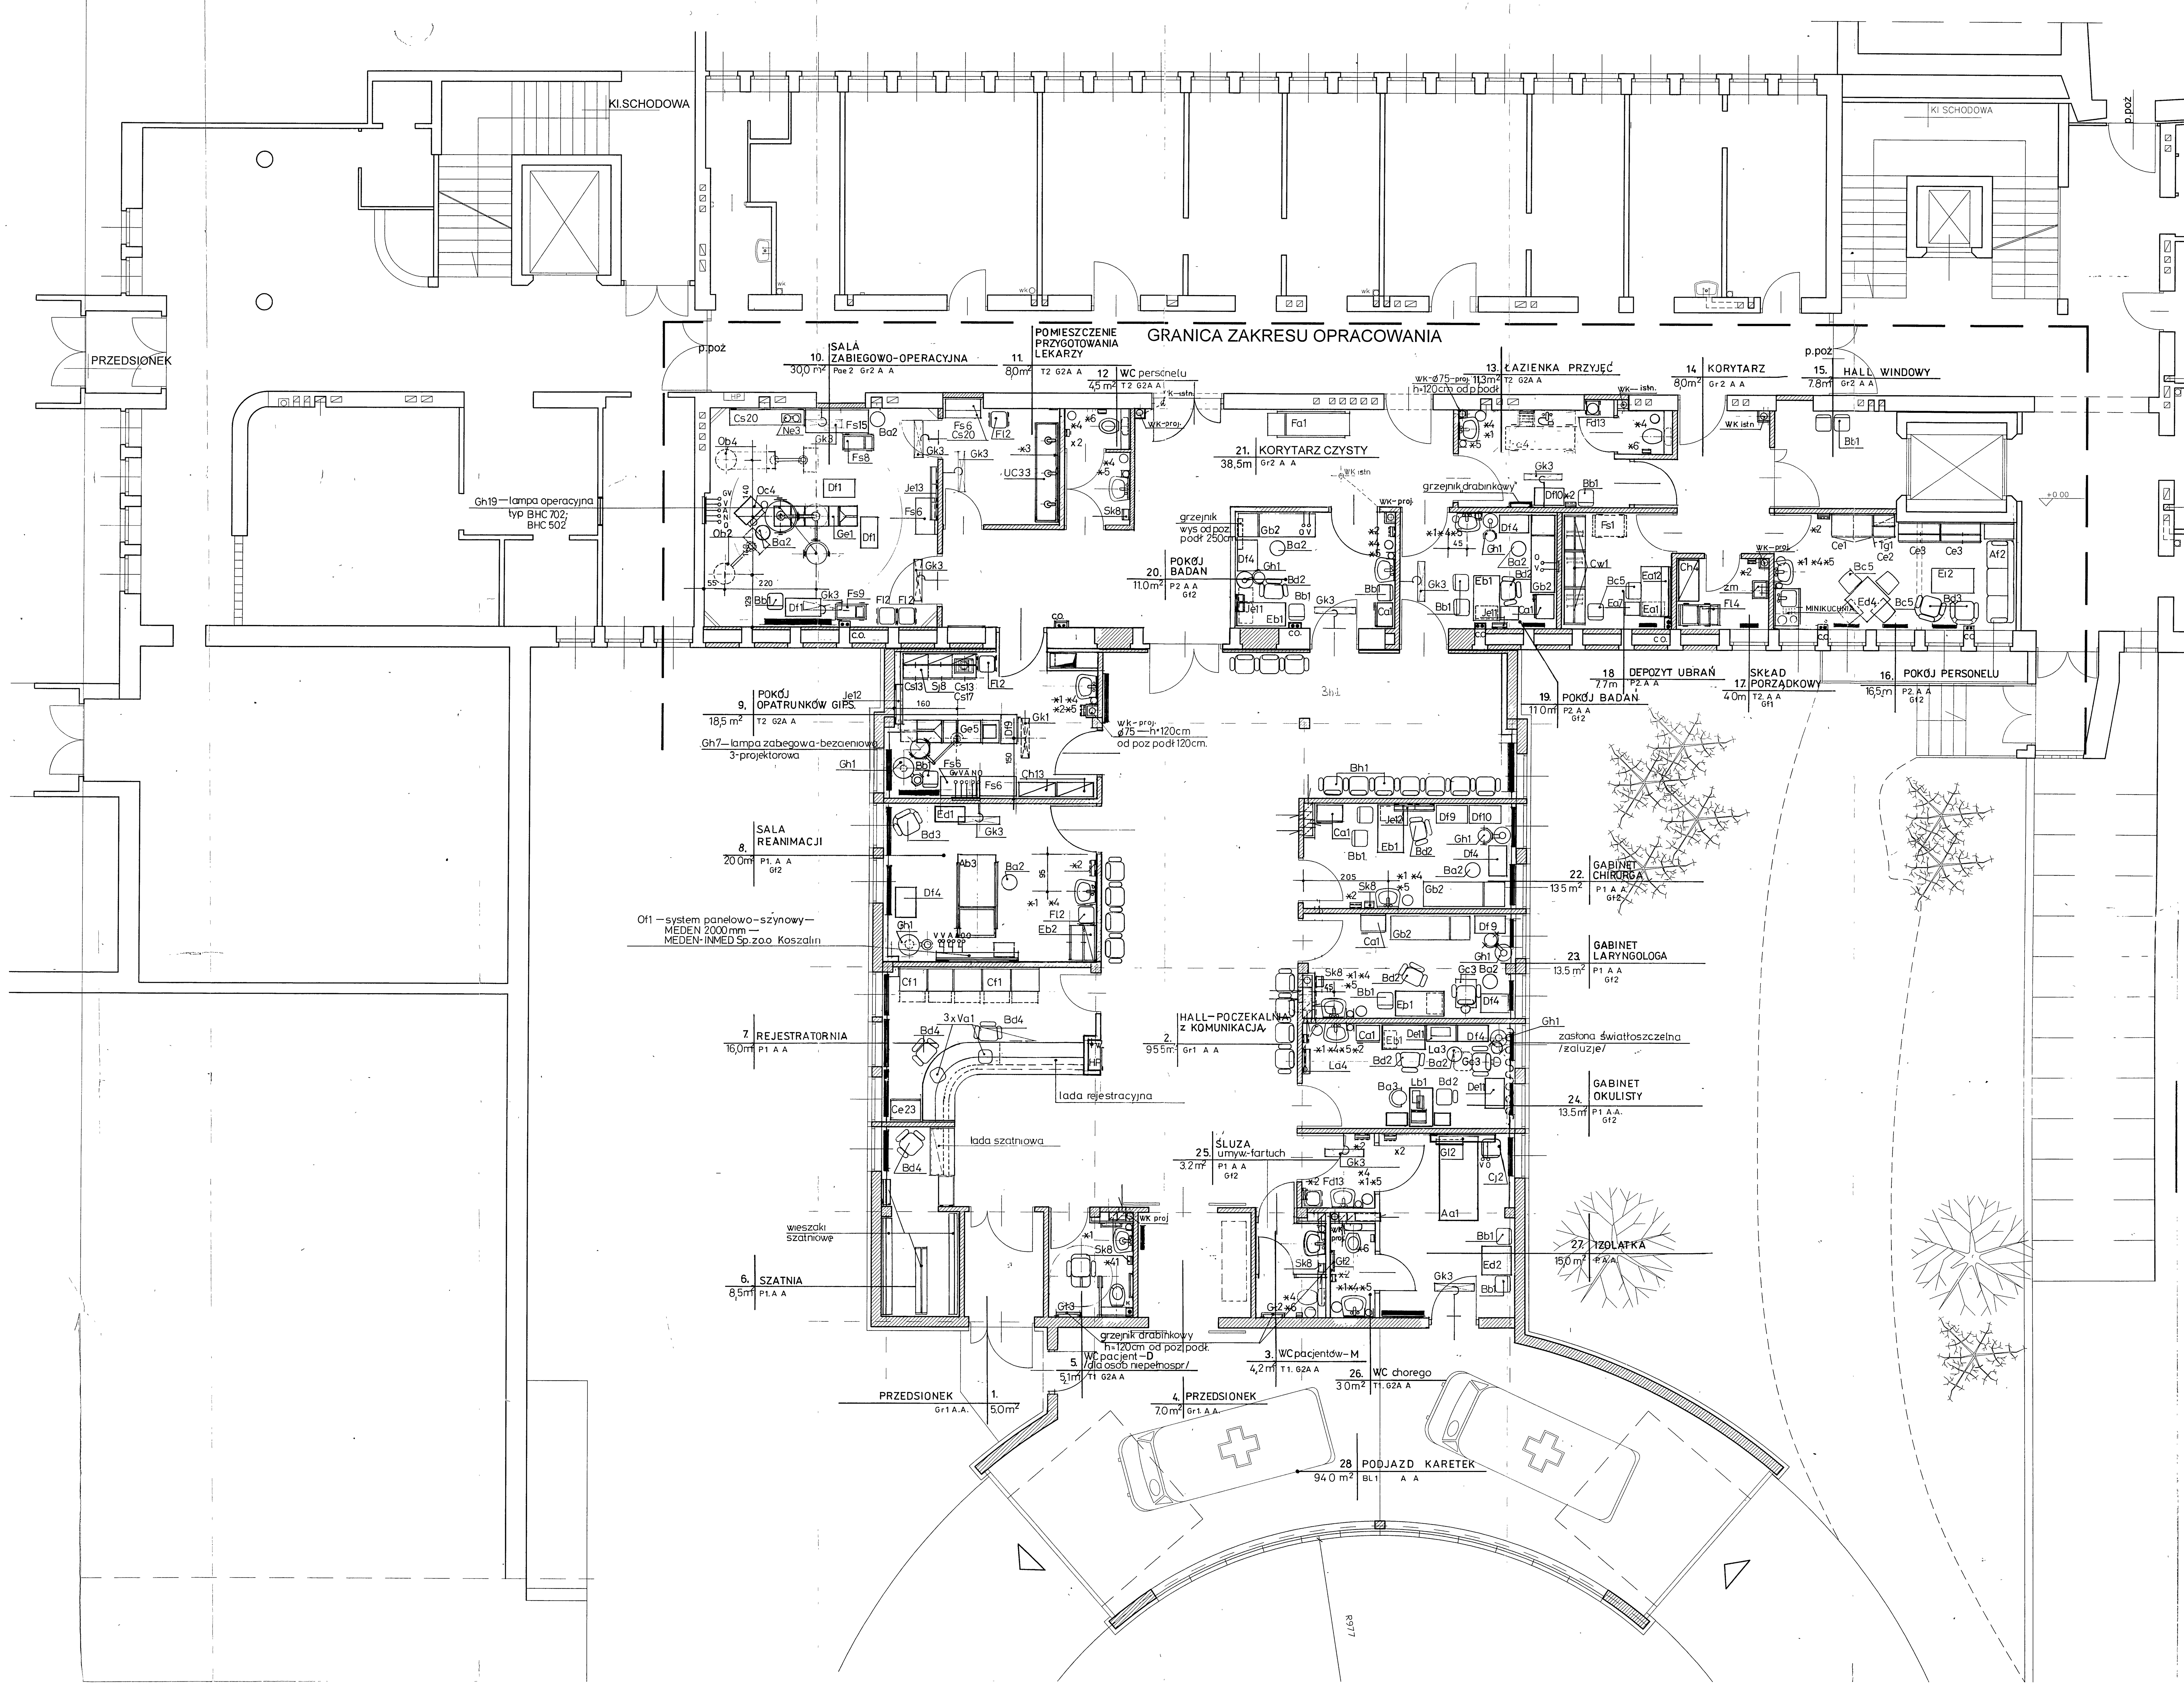

mgr inż. arch. Dariusz PRZYGODA rzeczoznawca d/s sanitarnohigienicznych nr. uprawnienia 8-BOS/00 w zakresie budownictwa ogólnego ze służbą zdrowia W-wa, ul. Majdańska 3 m 31, tel 810 ...

... pod względem wymagań higienicznych i zdrowotnych bez zastrzeżeń - z zastrzeżeniami

Lp 03/05
Data 03.01.05 Podpis

Zaopiniowano pod względem zgodności z przepisami bezpieczeństwa i higieny pracy oraz wymaganiami ergonomii
1) bez zastrzeżeń
2) z zastrzeżeniami wymienionymi w załączonej opinii
L.p. opinii 11/1/05
Data 19.01.05

inż. BARTŁOMIEJ NOWAK
Rzeczoznawca do spraw bezpieczeństwa i higieny pracy
nr upr. CIP 003/67 w grupach 1,1,1,2,1,3,1,4,2,4,2,5,2,7, 2,8,2,10,3,1,3,2,4,2,4,4,4,5
03-977 Warszawa, ul. Algierska 14A
tel 617-75-98

RZECZOZNAWCA DS. ZABEZPIECZEŃ PRZECIWPOŻAROWYCH
inż. Bartłomiej Nowak
upr. nr 186/04
ZGODNOŚĆ PROJEKTU Z WYMAGANIAMI OCHRONY PRZECIWPOŻAROWEJ STWIERDZAM bez uwag z uwagami
19.01.05

Uwagi
Wszystkie prawa autorskie dotyczące tego rysunku są własnością RAF-PROJEKT, MGR INŻ. ROBERT KWIATKOWSKI
Niniejszy rysunek jest wydany pod warunkiem iż nie będzie kopiowany, ani udostępniany bez uzgodnienia z RAF-PROJEKT
Nie należy odmierzać wymiarów z rysunku, ani używać jako szablonu
Przed przystąpieniem do prac budowlanych wszystkie wymiary należy sprawdzić w naturze. W przypadku stwierdzenia niezgodności należy zwrócić się do projektanta
W przypadku rozbieżności wymiarowych pomiędzy rysunkami detali i całości projektowanego elementu podstawą wymiarowania są rysunki detali

RAF-PROJEKT
BIURO 01-651 WARSZAWA UL. GWIAŹDZISTA 21/29 tel (fax) 612-33-43
FILIA 04-314 WARSZAWA UL. CHŁOPICKIEGO 7/9 m34 tel 612-39-85

Inwestor SZPITAL CZERNIAKOWSKI
SAMODZIELNY PUBLICZNY ZAKŁAD OPIEKI ZDROWOTNEJ Z SIEDZIBĄ W WARSZAWIE
00-739 Warszawa, ul. Stępińska 19/25

Projekt
PROJEKT BUDOWLANO-WYKONAWCZY
PRZEBUDOWA IZBY PRZYJĘĆ WRAZ Z PODJAZDEM KARETEK
Tytuł rysunku
RZUT PARTERU-TECHNOLOGIA

Skala
1:100

Numer rysunku
SC - PW - TECHN. 1/T -

PROJEKT	FAZA	BRANŻA	NR RYS

	Nr upr	Data i podpis
GENERALNY PROJEKTANT		
ARCH KRZYSZTOF ZURKOWSKI	455/67	12.2004r
ZESPÓŁ PROJEKTOWY		
ARCH KRZYSZTOF ZURKOWSKI	455/67	12.2004r
techn. arch. Barbara JEDRUSZCZAK		
WERYFIKACJA	Nr upr	Data i podpis
Anna Przemyska	500/85	12.2004r

Urząd Miasta Stołecznego Warszawy
BIURO NACZELNEGO ARCHITEKTA MIASTA
Delegatura w Dzielnicy Mokotów
ul. Rakowiecka 25/27, 02-517 Warszawa